




V.I.P. NAGAR

PROPOSED LAYOUT AT NALLAVADU ROAD, PILLAIYARTHITU, THAVALAKUPPAM REV. VILLAGE, PUDUCHERRY

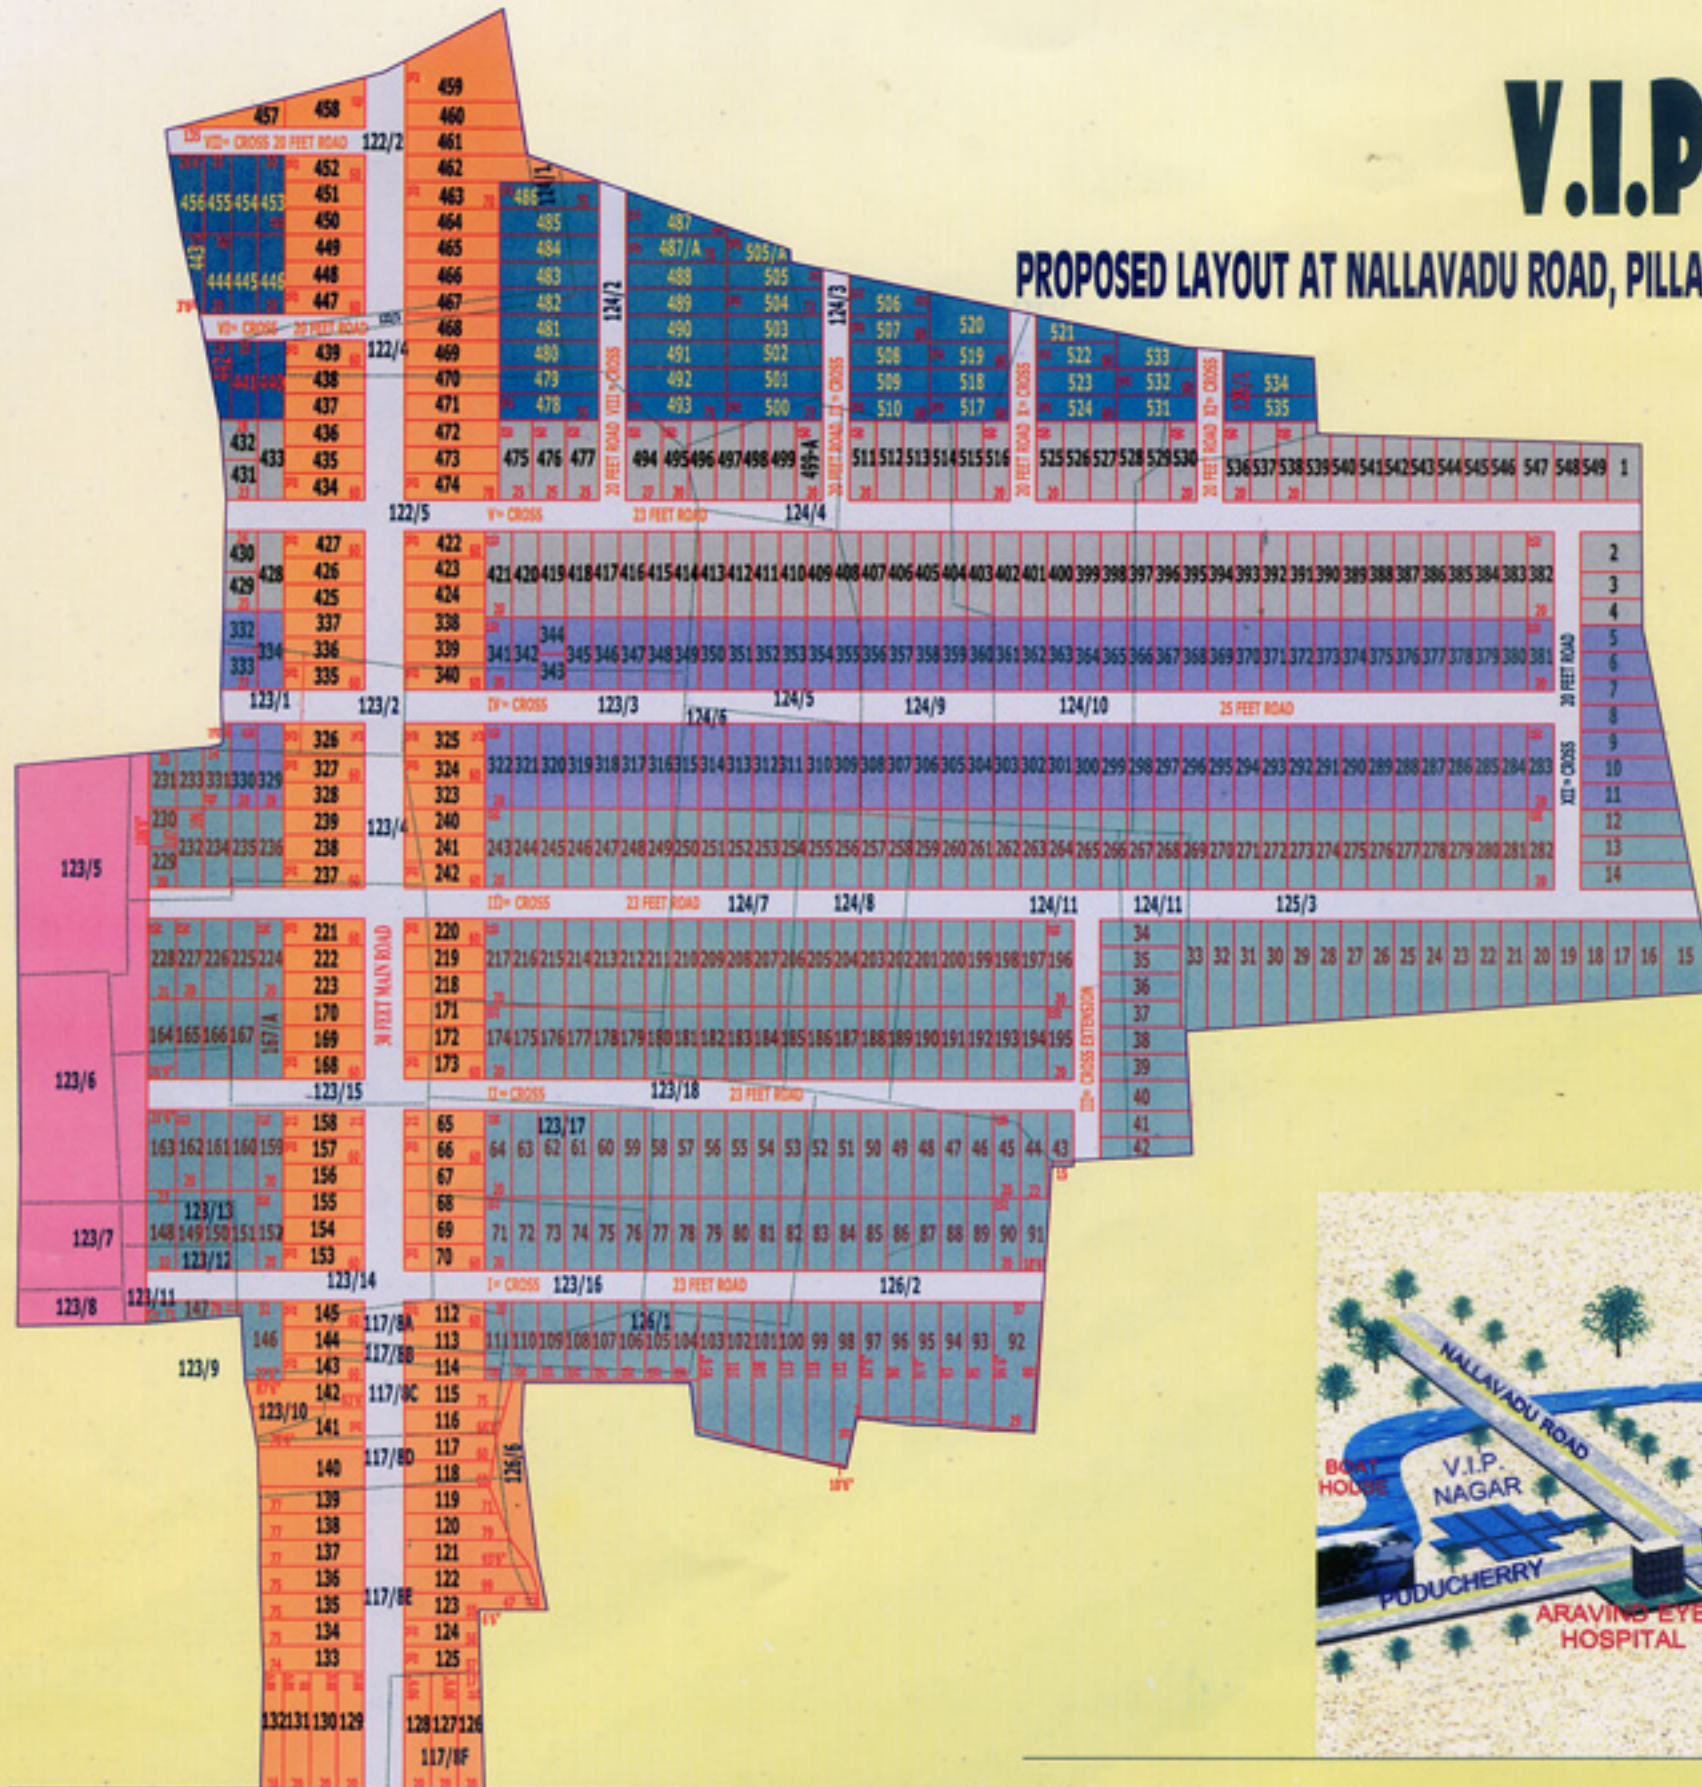

நகரின் சிறப்பம்சங்கள்

- அழகிய முகப்பு, பிரம்மாண்டமான வாயிலுடன் நமது நகரை சுற்றிலும் மதிர்கவர்.
- நகர் முழுவதும் 30 அடி, 25 அடி மற்றும் 23 அடி அகல சாலை.
- நன்கு வடிவமைக்கப்பட்ட சாலைகள்.
- 24 மணி நேர SECURITY வசதி
- 24 மணி நேர பெருத்து வசதி
- நமது நகர் முழுவதும் தென்னைமரங்கள்.
- நமது நகரில் இயற்கைவளங்களுடன் BACKWATER.
- அரவித்தர் கள் மருத்துவமனை மற்றும் முக்கிய கல்வி நிறுவனங்கள் அருகில் அமைந்துள்ளது

THE SITE PLAN

